



Zahl : 320 / 640\_Verordnungen\_10 / 2020

Betreff: **Geschwindigkeitsbeschränkung** 30 km/h  
im Bereich Schöngumprechtung18, 18a und 19 (Unterkappeln)

Seekirchen, am 19. Oktober 2020

## VERORDNUNG

des Ausschusses  
für Bau-, Raumplanungs- und Infrastrukturangelegenheiten  
an Stelle und im Namen der Gemeindevertretung  
im eigenen Wirkungsbereich der Gemeinde  
(Beschluss der 31. Sitzung vom 20.09.2018)

### Hiermit wird verordnet:

Geschwindigkeitsbeschränkung (erlaubte Höchstgeschwindigkeit) 30 km/h im Bereich Schöngumprechtung18, 18a und 19 (Unterkappeln)

### Kundmachung:

- mittels Verkehrszeichen gemäß § 52 lit a Z 10a und Z 10b StVO 1960
- An der Amtstafel von 20.10.2020 bis 03.11.2020
- Homepage der Stadtgemeinde Seekirchen

### Inkrafttreten:

- Tag der Kundmachung

### Rechtsgrundlagen:

- § 43 Abs. 1 lit b Z1 Straßenverkehrsordnung 1960 – StVO 1960
- Ermächtigungsverordnung für den Ausschuss für Bau-, Raumplanungs- und Infrastrukturangelegenheiten



**Für den Ausschuss für Bau-, Raumplanungs-  
und Infrastrukturangelegenheiten:**

**Bürgermeister  
Konrad Pieringer**




**Anlage:**

- 1 Lageplan

**Verteiler:**

- Bauhof mit der Anordnung der Kundmachung und Übermittlung des entsprechenden Aktenvermerkes
- Polizeiinspektion Seekirchen am Wallersee per e-mail
- Amt der Salzburger Landesregierung, Abt. 5 (Mitteilung gem. § 79 Abs 5 Gemeindeordnung 1994) per e-mail
- Amtstafel der Homepage Stadtgemeinde Seekirchen



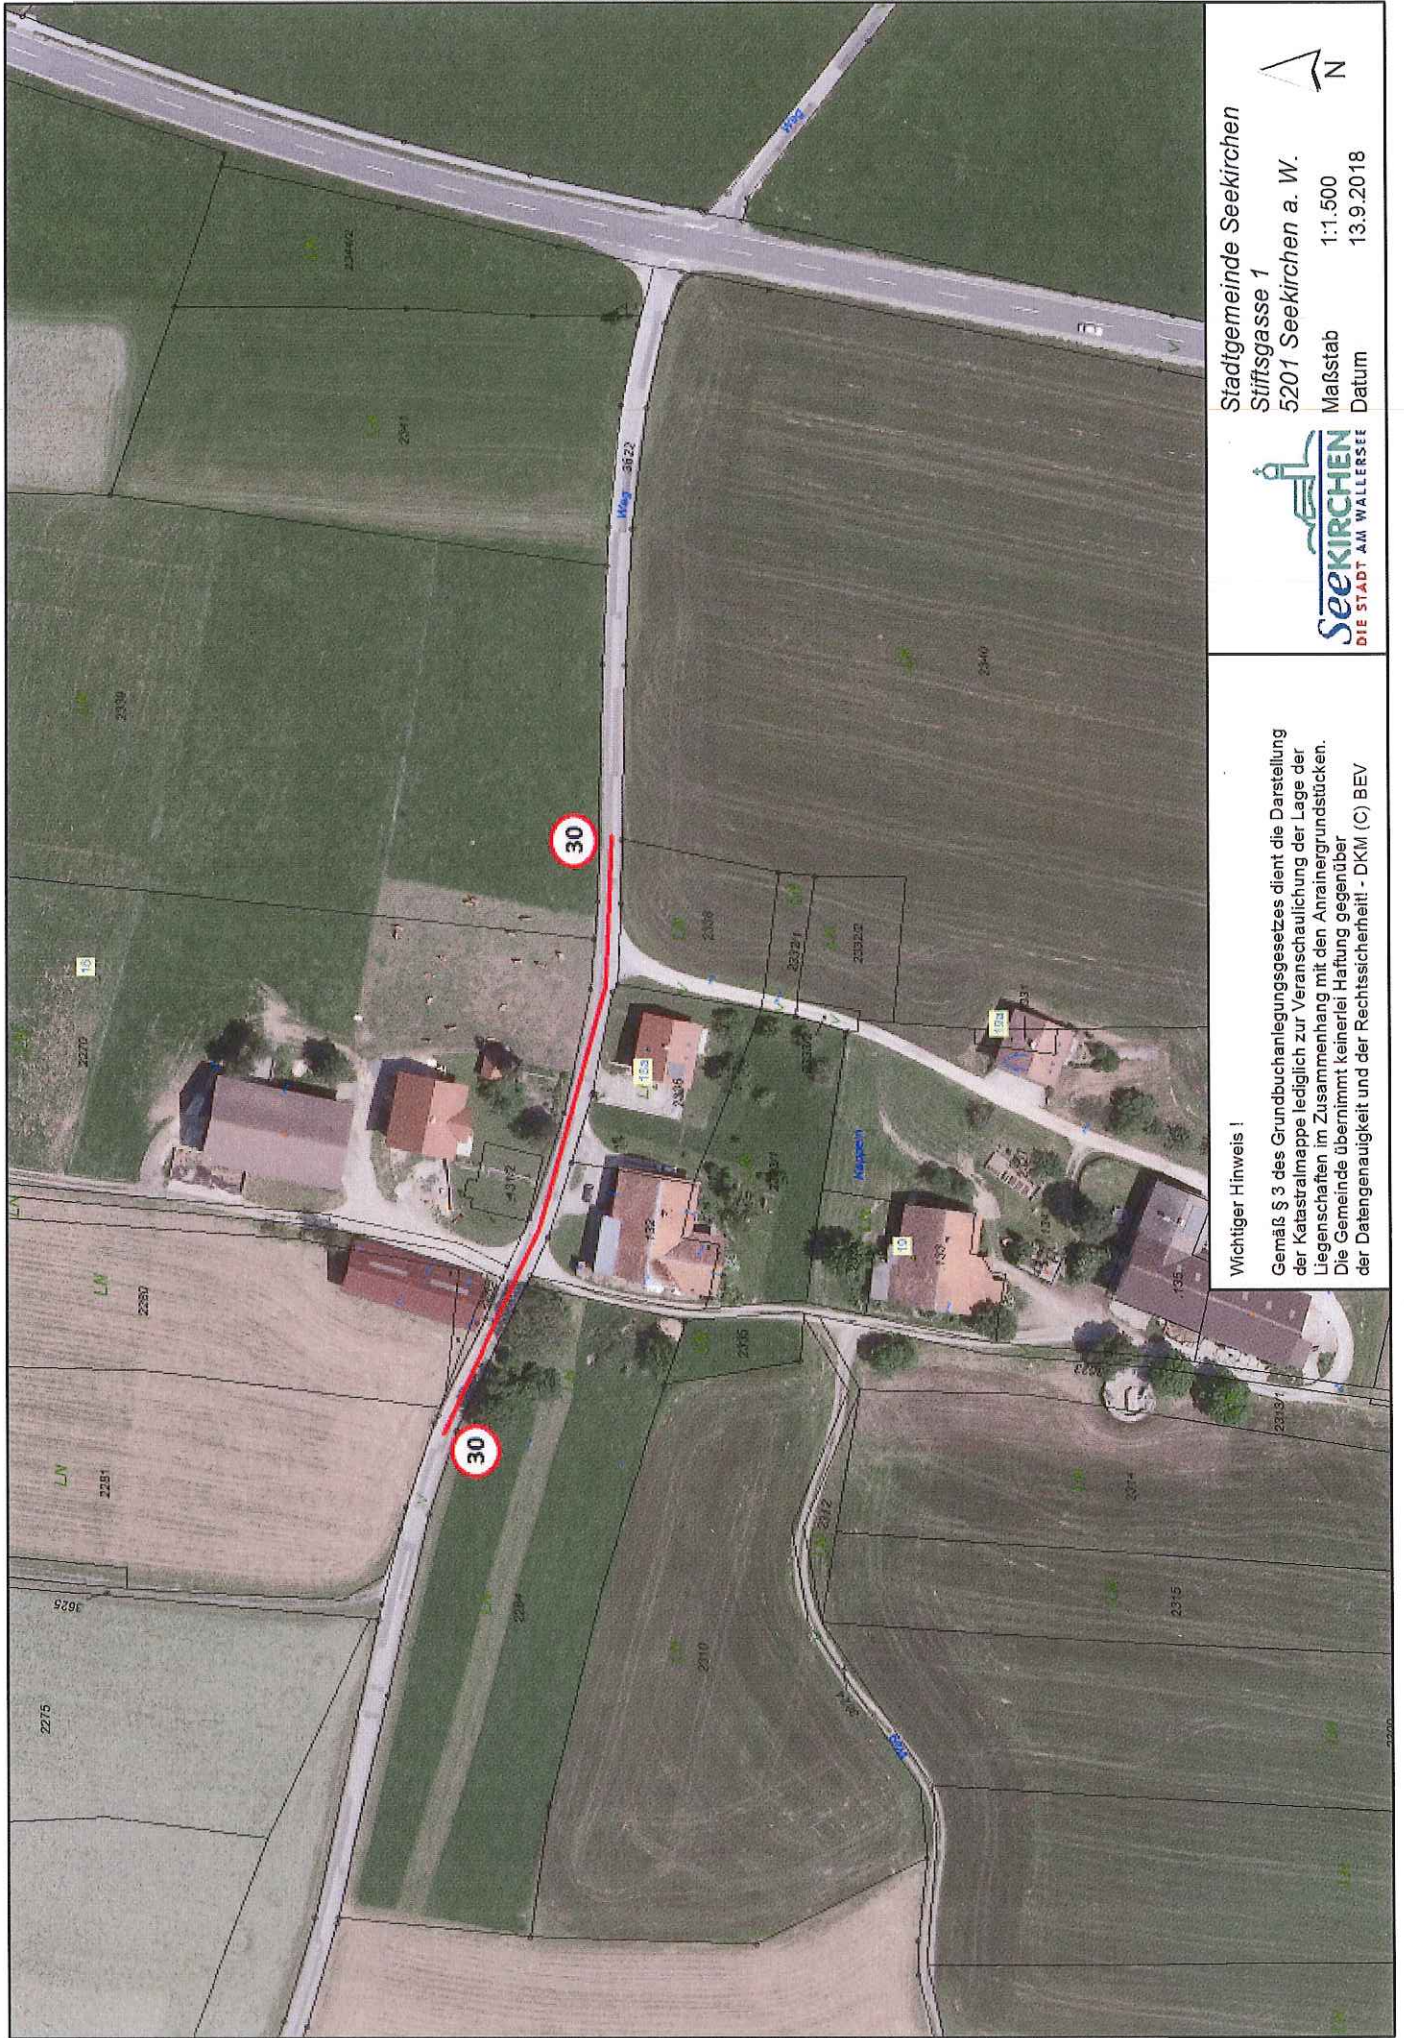

Stadtgemeinde Seekirchen

Stiftsgasse 1

5201 Seekirchen a. W.

Maßstab 1:1.500

Datum 13.9.2018



**Wichtiger Hinweis !**

Gemäß § 3 des Grundbuchanlegungsgesetzes dient die Darstellung der Katastralmappe lediglich zur Veranschaulichung der Lage der Liegenschaften im Zusammenhang mit den Anrainergrundstücken. Die Gemeinde übernimmt keinerlei Haftung gegenüber der Datengenauigkeit und der Rechtssicherheit - DKM (C) BEV